



Via Daniele Pesenti

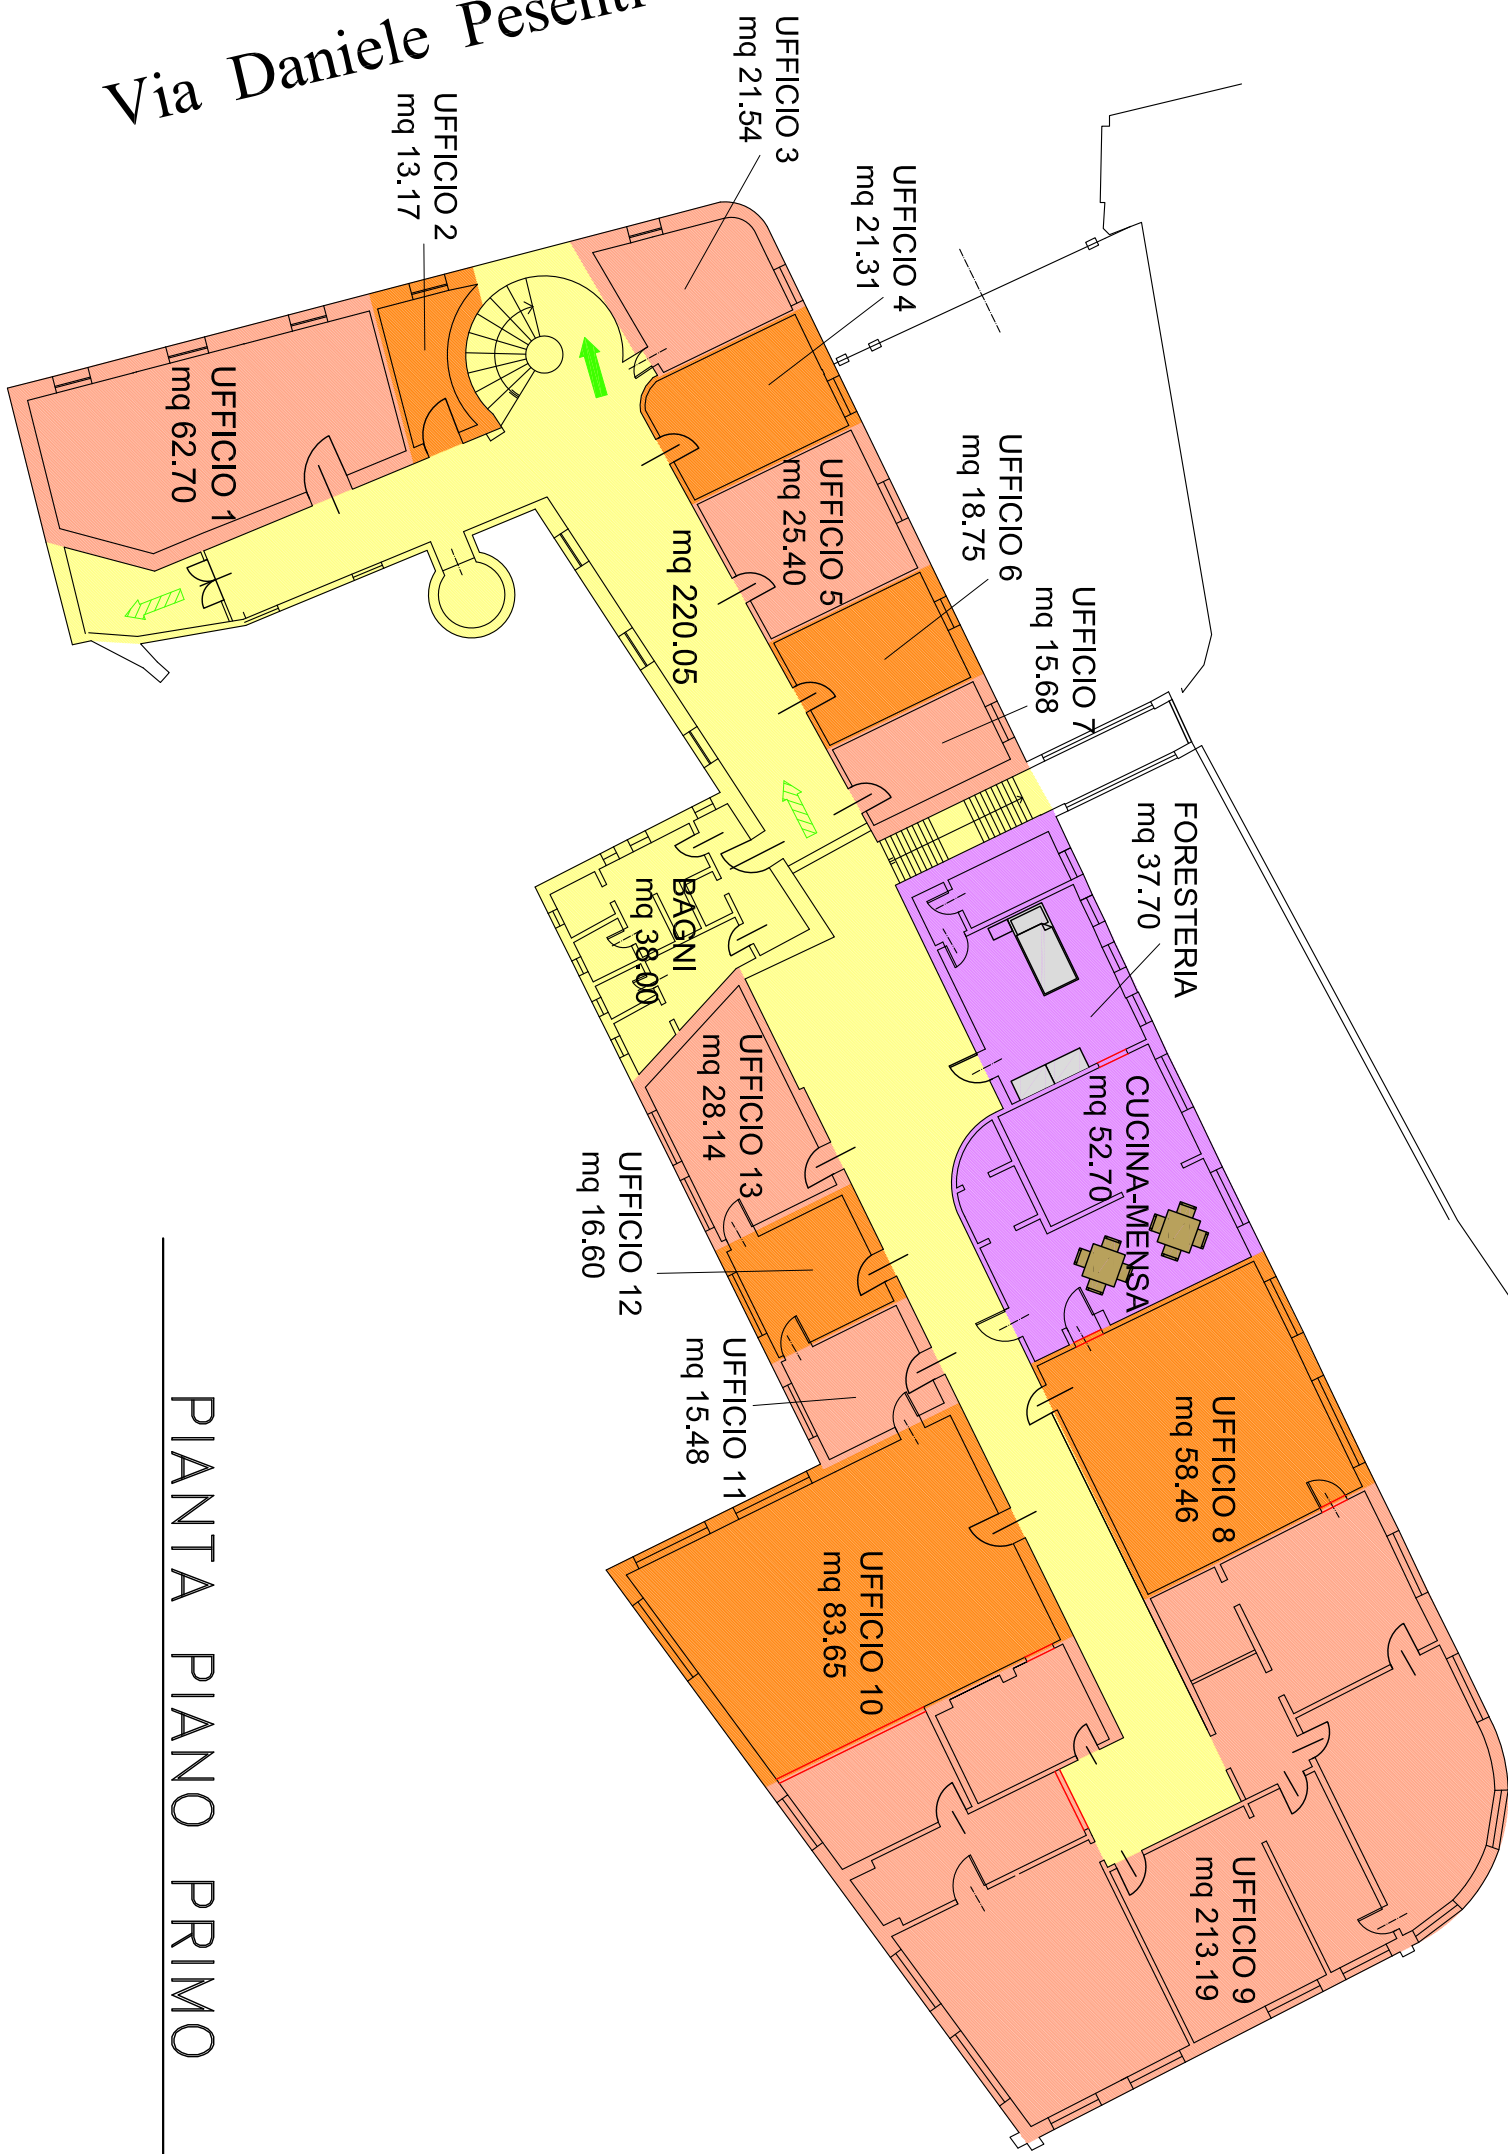

PIANTA PIANO PRIMO

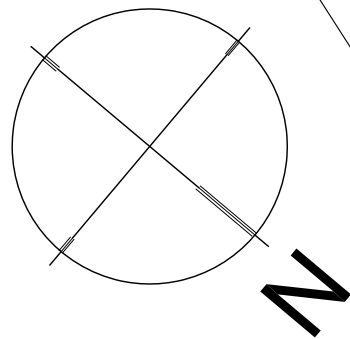

**STUDIO FACCHINETTI**  
 progettazione, perizie, consulenze e servizi immobiliari

p.zza Pieve 1/b - 24060 Casazza (BG)  
 tel. e fax 035/812130 e-mail: studiofacchinetti@tiscali.it

Progettista:  
 geom. Gianantonio Facchinetti

Comune di Alzano Lombardo

PROGETTO : PROPOSTA FRAZIONAMENTO

Committente : LEONARDO SRL

Scala: -----

Provincia di Bergamo

Oggetto: PIANTA PIANO PRIMO

Data: Marzo 2019

Agg.:

TAVOLA

**3**